


2. OG / 9 Wohnungen

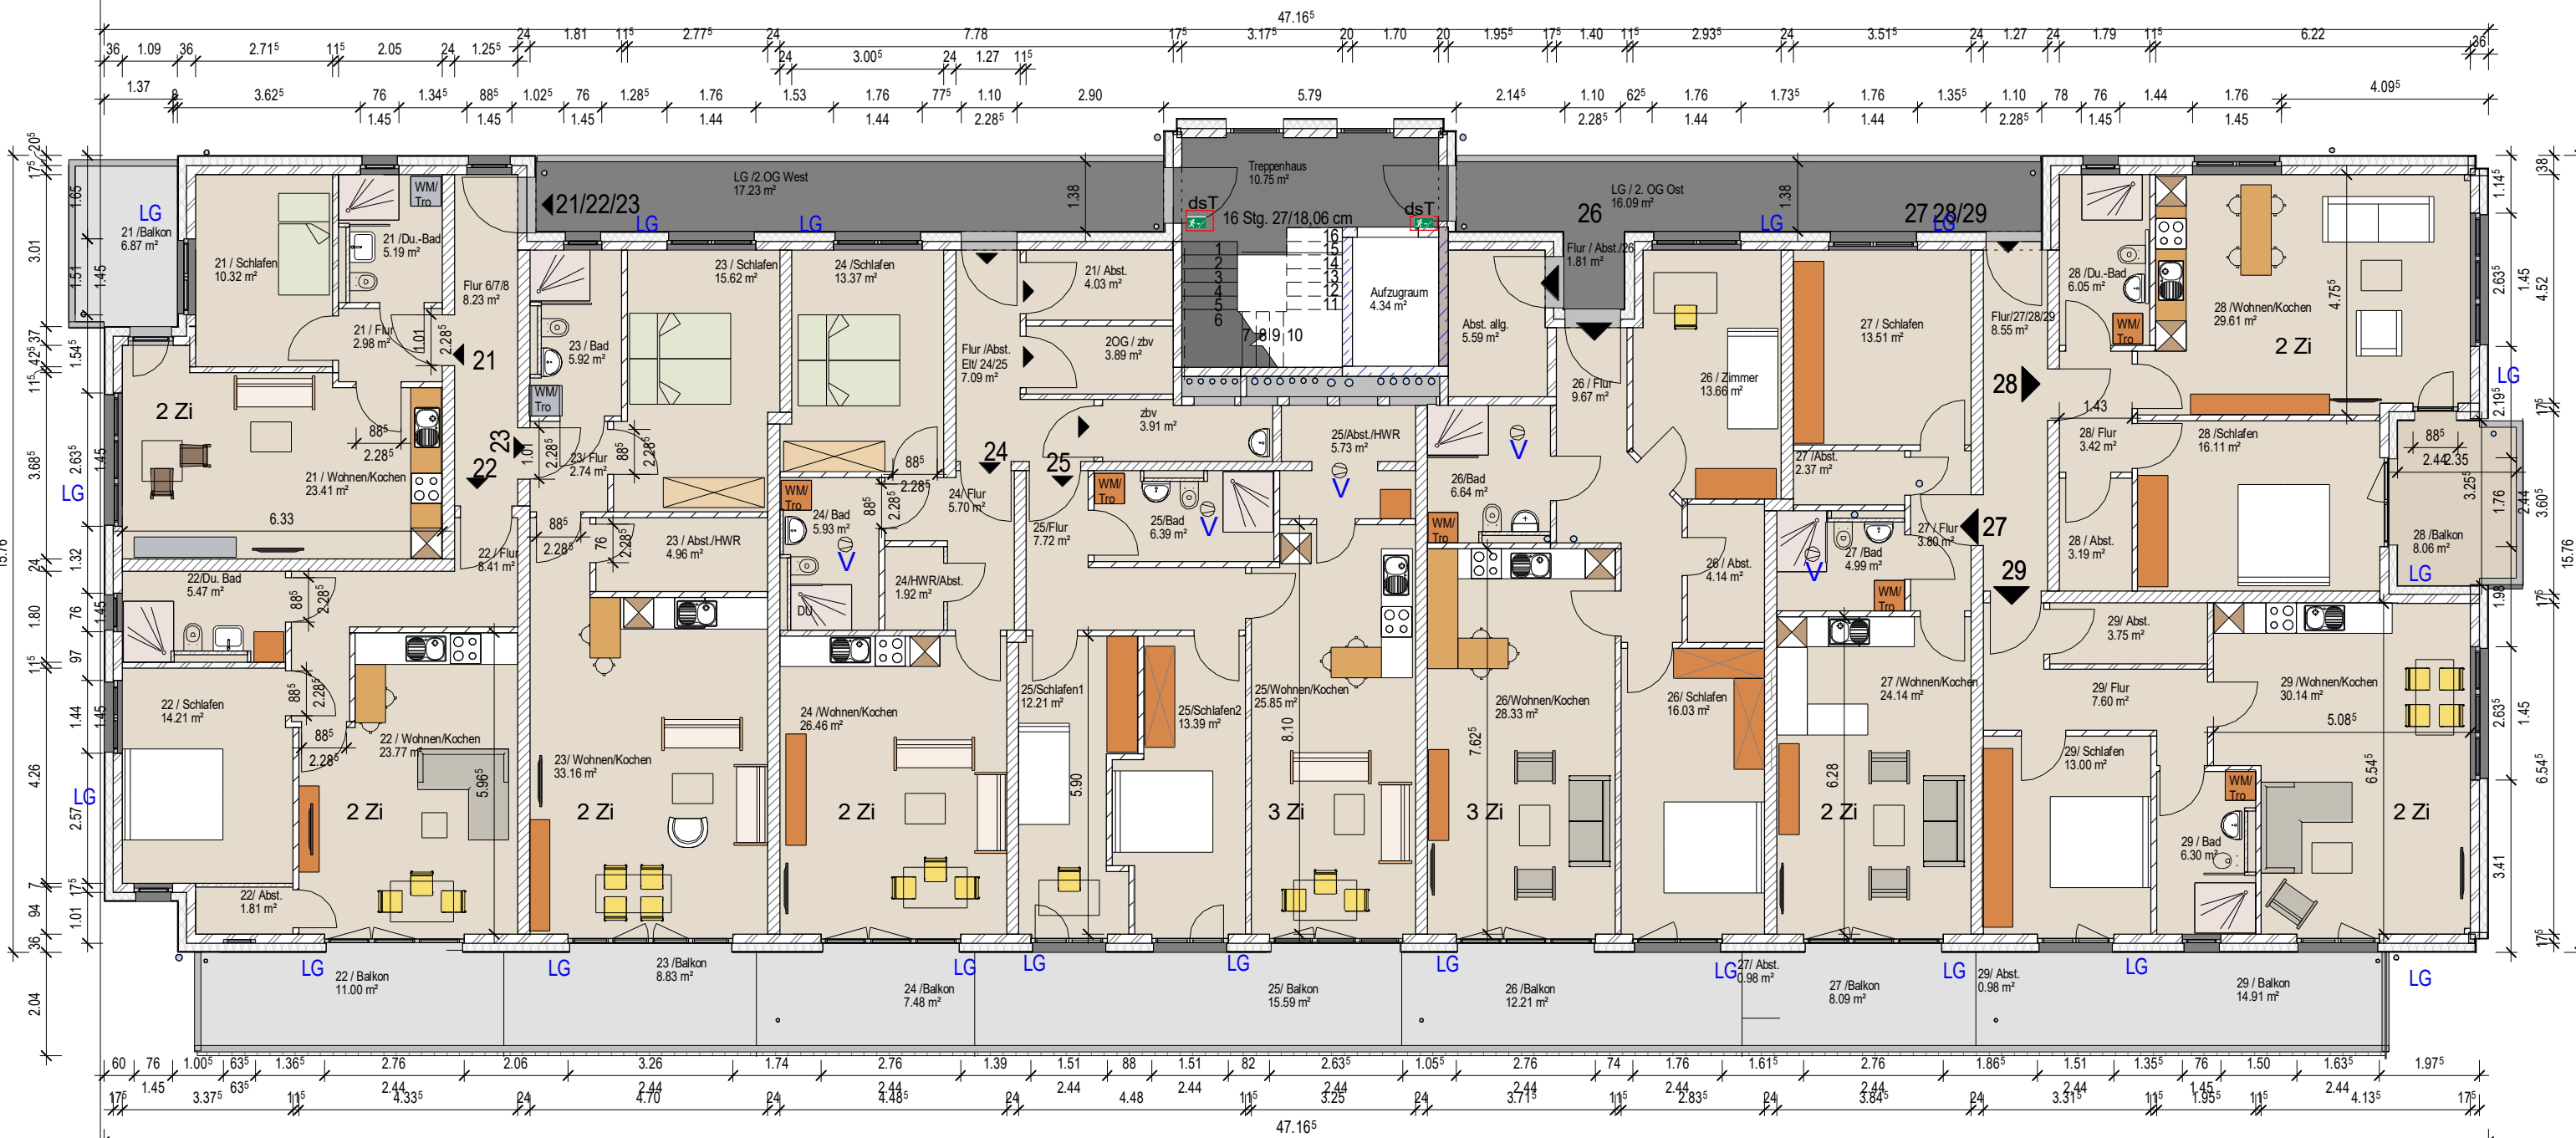

21	21 / Wohnen/Kochen	23.41 m ²	23	23 / Wohnen/Kochen	33.16 m ²
	21 / Schlafen	10.32 m ²		23 / Schlafen	15.62 m ²
	21 / Du.-Bad	5.19 m ²		23 / Bad	5.92 m ²
	21 / Abst.	4.03 m ²		23 / Abst./HWR	4.96 m ²
	21 / Flur	2.98 m ²		23 / Flur	2.74 m ²
	21 / Balkon	6.87 m ²		23 / Abst.	1.00 m ²
		52.79 m ²		23 / Balkon	8.83 m ²
					72.23 m ²
22	22 / Wohnen/Kochen	23.77 m ²	24	24 / Wohnen/Kochen	26.46 m ²
	22 / Schlafen	14.21 m ²		24 / Schlafen	13.37 m ²
	22 / Flur	8.41 m ²		24 / Bad	5.93 m ²
	22 / Du. Bad	5.47 m ²		24 / Flur	5.70 m ²
	22 / Abst.	1.81 m ²		24 / HWR/Abst.	1.92 m ²
	22 / Abst.	1.00 m ²		24 / Abst.	0.98 m ²
	22 / Balkon	11.00 m ²		24 / Balkon	7.48 m ²
		65.67 m ²			61.85 m ²

25	25 / Wohnen/Kochen	25.85 m ²	27	27 / Wohnen/Kochen	24.14 m ²
	25 / Schlafen2	13.39 m ²		27 / Schlafen	13.51 m ²
	25 / Schlafen1	12.21 m ²		27 / Bad	4.99 m ²
	25 / Flur	7.72 m ²		27 / Flur	3.80 m ²
	25 / Bad	6.39 m ²		27 / Abst.	2.37 m ²
	25 / Abst./HWR	5.73 m ²		27 / Abst.	0.98 m ²
	25 / Abst.	0.98 m ²		27 / Balkon	8.09 m ²
	25 / Balkon	15.59 m ²			76.68 m ²
		87.86 m ²	28	28 / Wohnen/Kochen	29.61 m ²
				28 / Schlafen	16.11 m ²
				28 / Du.-Bad	6.05 m ²
				28 / Flur	3.42 m ²
				28 / Abst.	3.19 m ²
				28 / Balkon	8.06 m ²
					66.44 m ²

29	29 / Wohnen/Kochen	30.14 m ²	Verkehrsfläche	LG / 2. OG West	17.23 m ²
	29 / Schlafen	13.00 m ²		LG / 2. OG Ost	16.09 m ²
	29 / Flur	7.60 m ²		Treppenhaus	10.75 m ²
	29 / Bad	6.30 m ²		Flur/27/28/29	8.55 m ²
	29 / Abst.	3.75 m ²		Flur 6/7/8	8.23 m ²
	29 / Abst.	0.98 m ²		Treppenraum	7.34 m ²
	29 / Abst.	0.98 m ²		Flur / Abst.	7.09 m ²
	29 / Balkon	14.91 m ²		Aufzugraum	4.34 m ²
		76.68 m ²		Flur / Abst./26	1.81 m ²
					81.42 m ²
Gemeinschaft	Abst. allg.	5.59 m ²	Technik		
		5.59 m ²	zbv	zbv	3.91 m ²
			2OG / zbv	2OG / zbv	3.89 m ²
			Elt. Schacht	Elt. Schacht	0.47 m ²
					8.26 m ²

LG = Lüftungsgerät
 ∇ = Abluft, innen

Stand: 15.05.2021

PROJEKT	NEUBAU EINES WOHN- UND GESCHÄFTSHAUSES		ARCHITEKT	Dipl. Ing. Architekt D. Diepenbrock Birkenweg 21a 27777 Ganderkesee Tel: 04223/2440 Fax: 04223/381182	
BAUHERR	Detlev, Christine, Alice, Jan Diepenbrock		BLATT	M:1 : 125 gez:cd	28.09.20
				2. OG	1/125/2